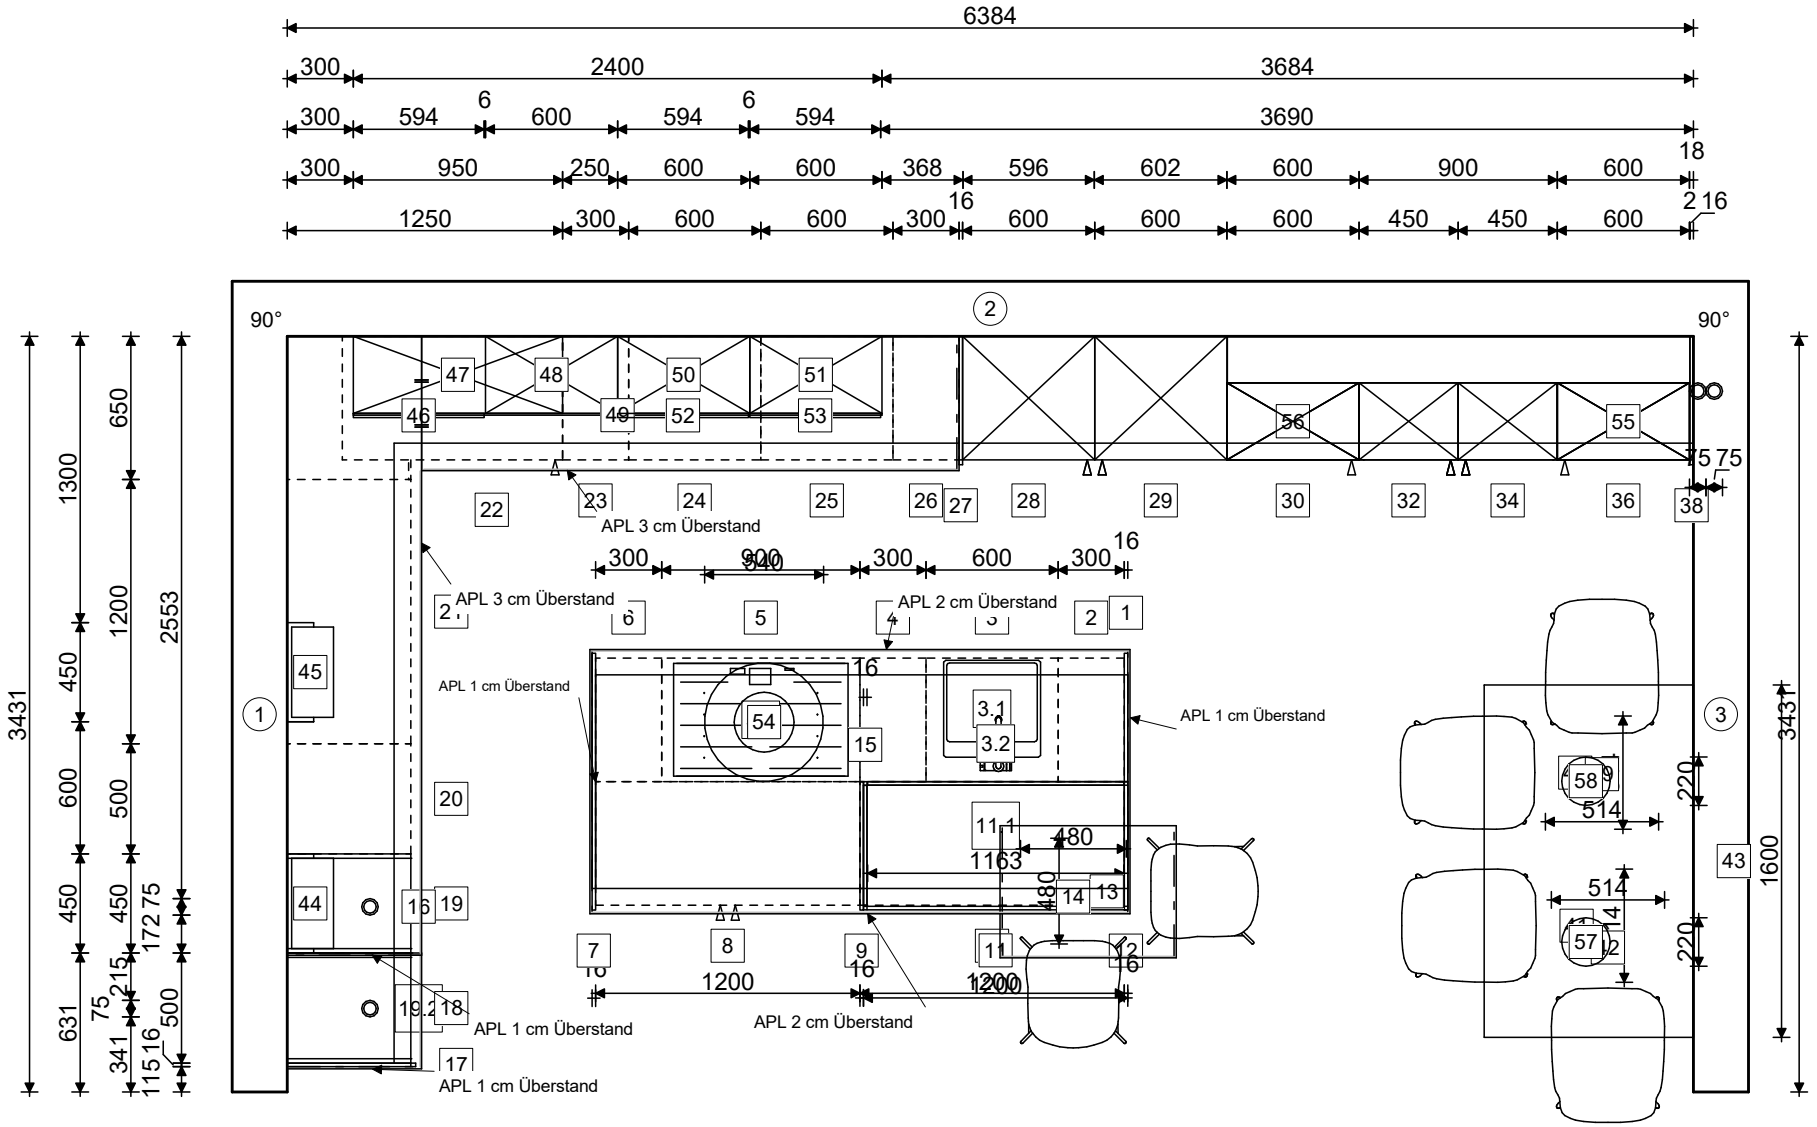

1	UWK16-X	L
2	UDAWS30-X	
3	SPUAD60-X	
3.1	SDE-0613CP	
3.2	526255	R
4	UAJD30-X	
5	KD2A90-X	
5.1	T68PYY4C0	
6	UAIAI30-X	
7	UWKR16-X	L
8	UD120-X	
9	UWK16	R
10	UA120-43	
11	URSC120-36	
11.1	RKSC120-36	
12	UWK16	R
13	CROSS-CHB	
14	CROSS-CHB	
15	USKSC	
16	LNP	
17	UWA16	
18	USC50-43	
19	UAC45-X	
19.2	LNP	
20	U2DA50-X	
21	UI2DA120-X	
22	UEDSA100-60-X	L
23	UAMD30-X	L
24	UAIAI60-X	
25	GSBD60-I-X	
26	UAJOD30-X	
27	HWA16-2X	
28	GO-2X	L
28.1	B69CY7MY0	
29	GD178-2X	R
30	WF60-3	L
31	W60-58	L
32	W45-58	L
33	BMC45-158	L
34	W45-58	R
35	BMC45-158	R
36	WF60-3	R
37	W60-58	R
38	HWA16-2X	
39	TURN-CH	
40	TURN-CH	
41	TURN-CH	
42	TURN-CH	
43	ETA-PAR260	
44	WFREE45-1	
45	WFREE45-1	
46	WSTGR60-36	
47	WSTK60-36	
48	WSTK60-36	
49	WSTP250	
50	WSTK60-36	
51	WSTK60-36	
52	WSTGR60-36	
53	WSTGR60-36	
54	101914	
55	WF60-1	R
56	WF60-1	L
57	102307	
58	102307	

Schreckenberg GmbH
Der Küchenspezialist
Düsseldorfer Straße 89
51379 Leverkusen
Fachberater: Heike Kaufmann-Juse

Grundriss
Kommission 4056236/31

10.03.2026

. Musterküchen 2021-2023
51379 Leverkusen

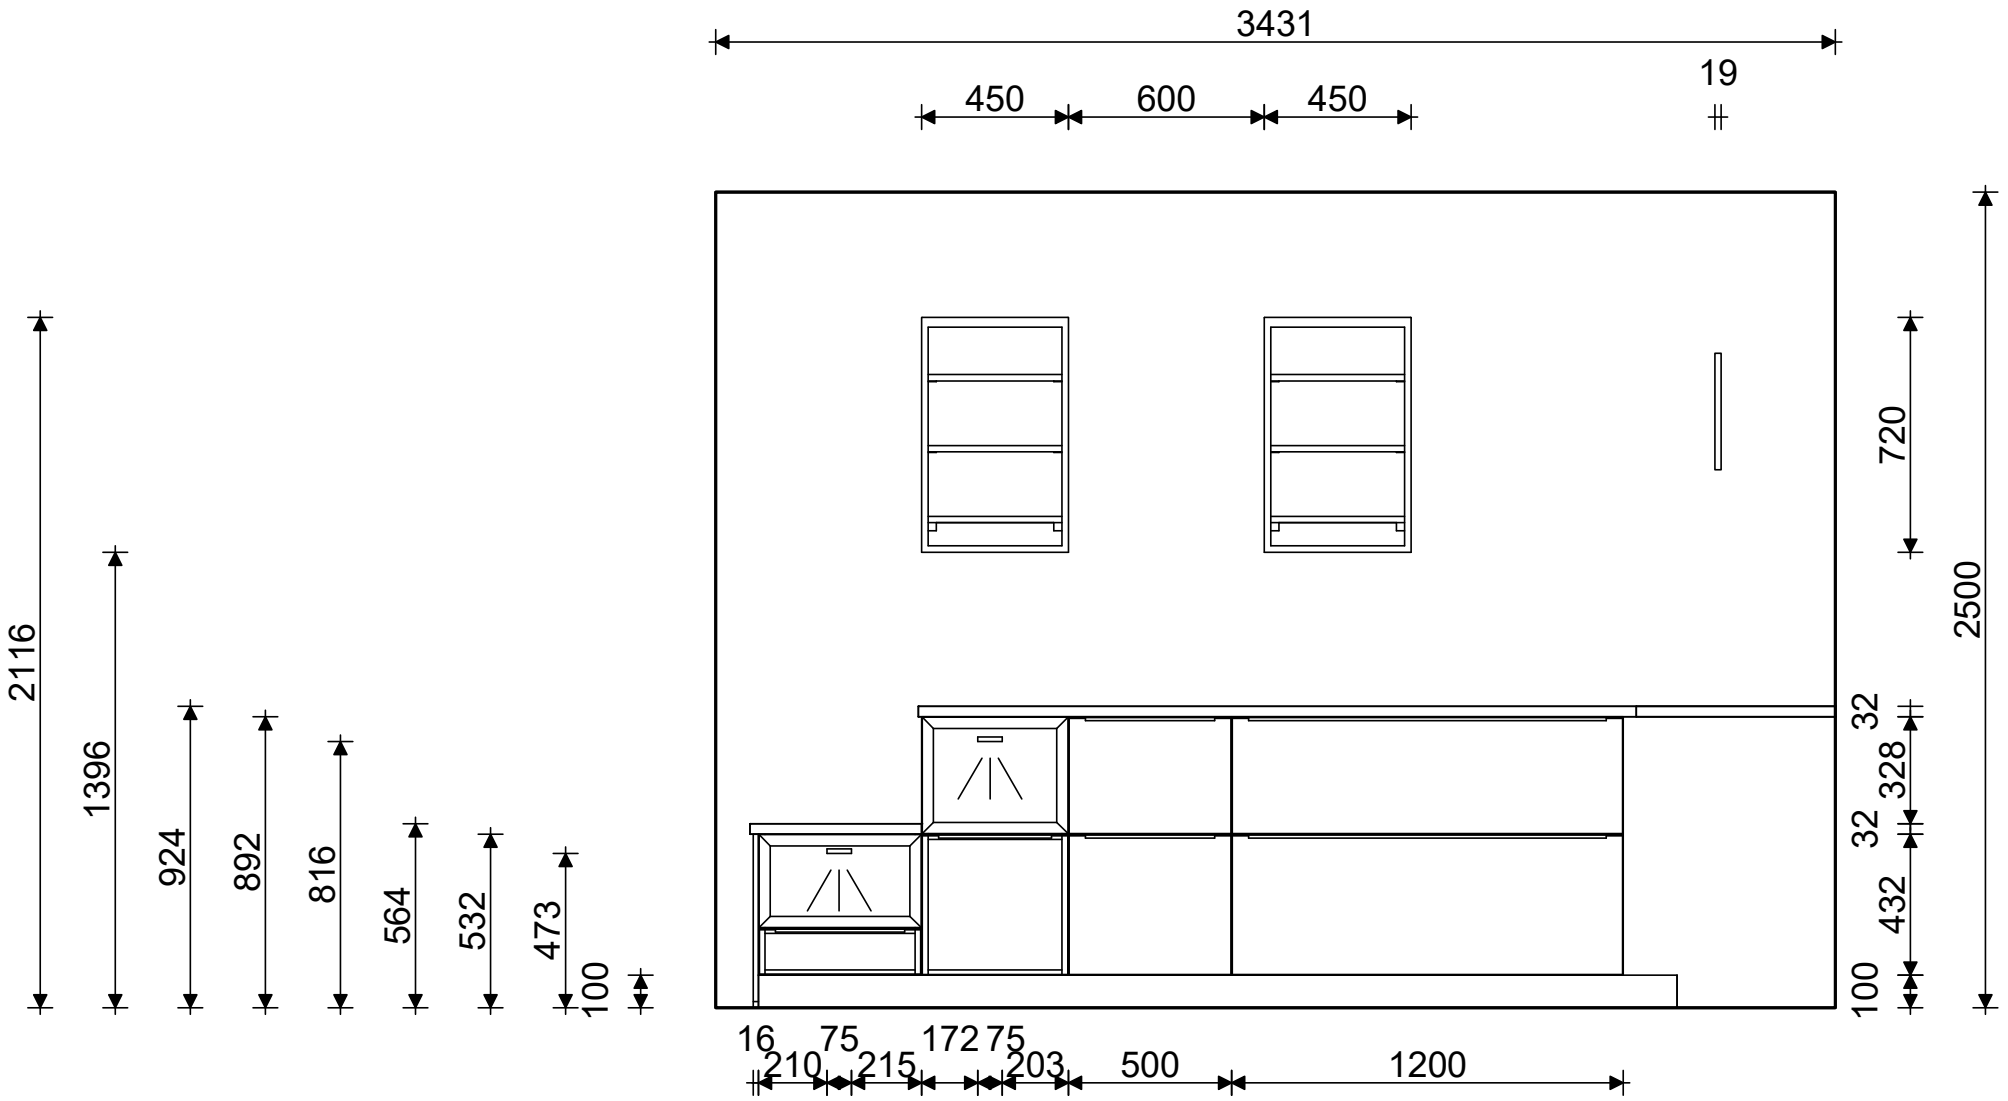

Schreckenberg GmbH
Der Küchenspezialist
Düsseldorfer Straße 89
51379 Leverkusen
KJ

Frontansicht 1
Kommission 4056236/31
10.03.2026

. Musterküchen 2021-2023
51379 Leverkusen

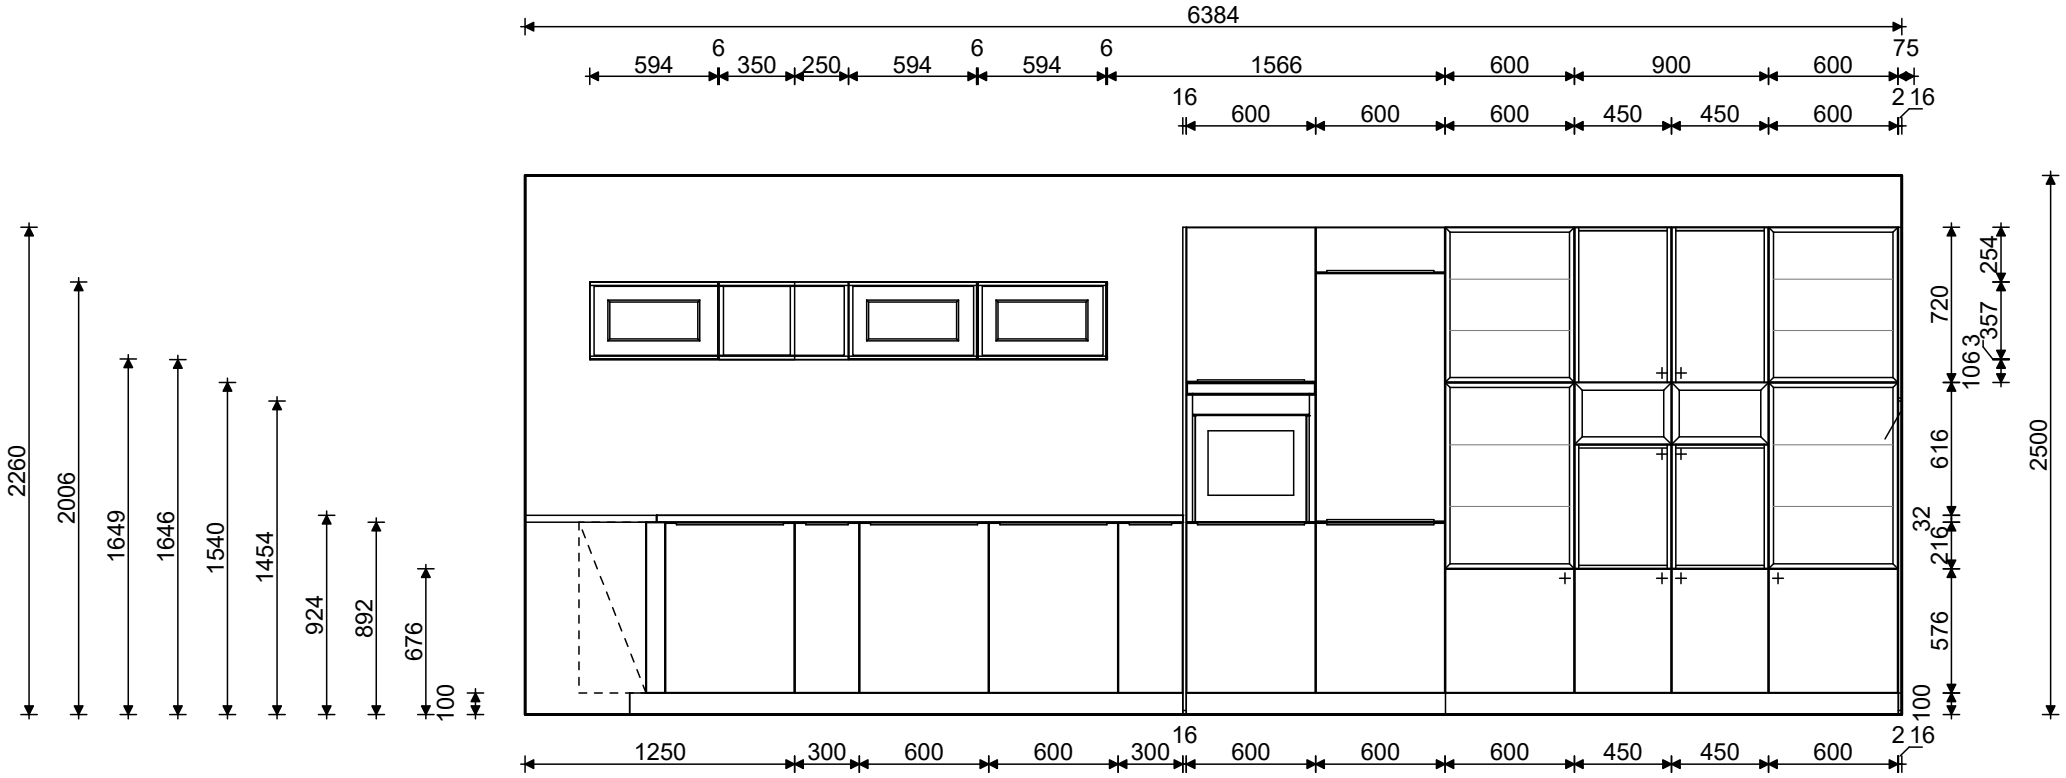

Schreckenberg GmbH Der Küchenspezialist Düsseldorfer Straße 89 51379 Leverkusen KJ	Frontansicht 2 Kommission 4056236/31 10.03.2026	. Musterküchen 2021-2023 51379 Leverkusen

Wir übernehmen keine Gewähr für eine originalgetreue Darstellung aller Artikel. Farbliche und konstruktive Abweichungen sind möglich.

Schreckenberg GmbH Der Küchenspezialist Düsseldorfer Straße 89 51379 Leverkusen Fachberater: Heike Kaufmann-Juse	Perspektive Kommission 4056236/31 10.03.2026	. Musterküchen 2021-2023 51379 Leverkusen