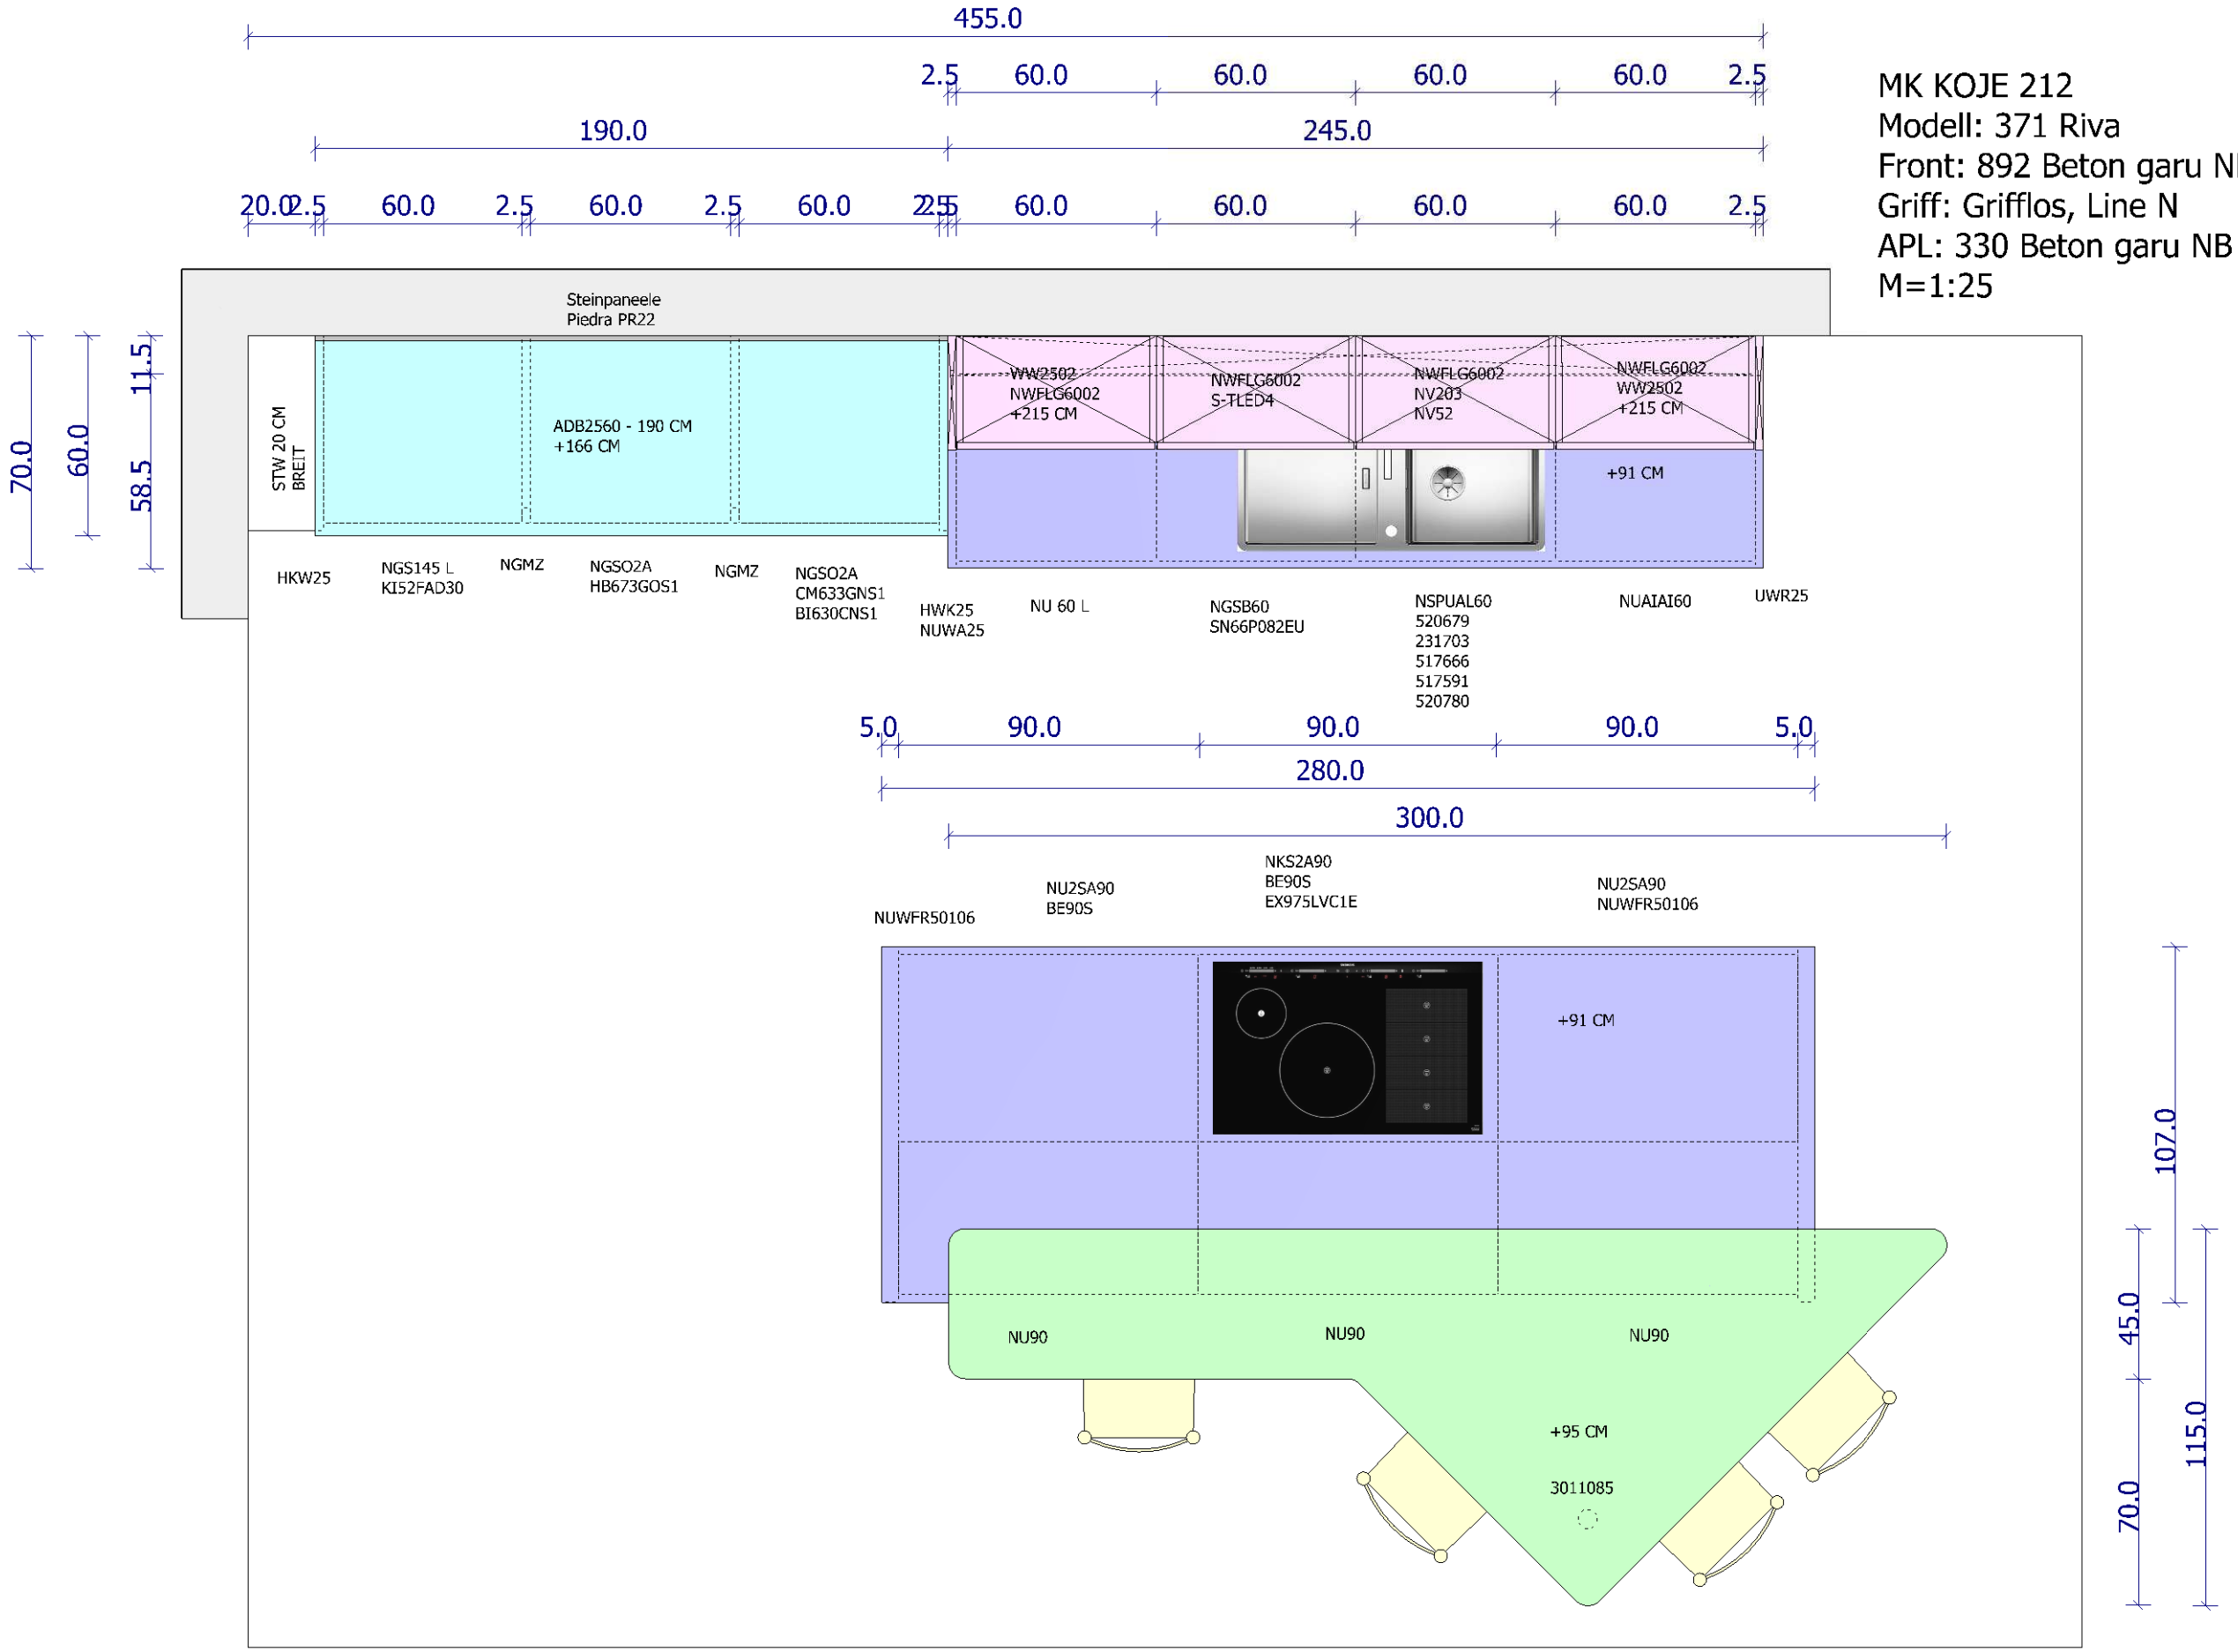MK KOJE 212
Modell: 371 Riva
Front: 892 Beton garu NB
Griff: Grifflos, Line N
APL: 330 Beton garu NB
M=1:25