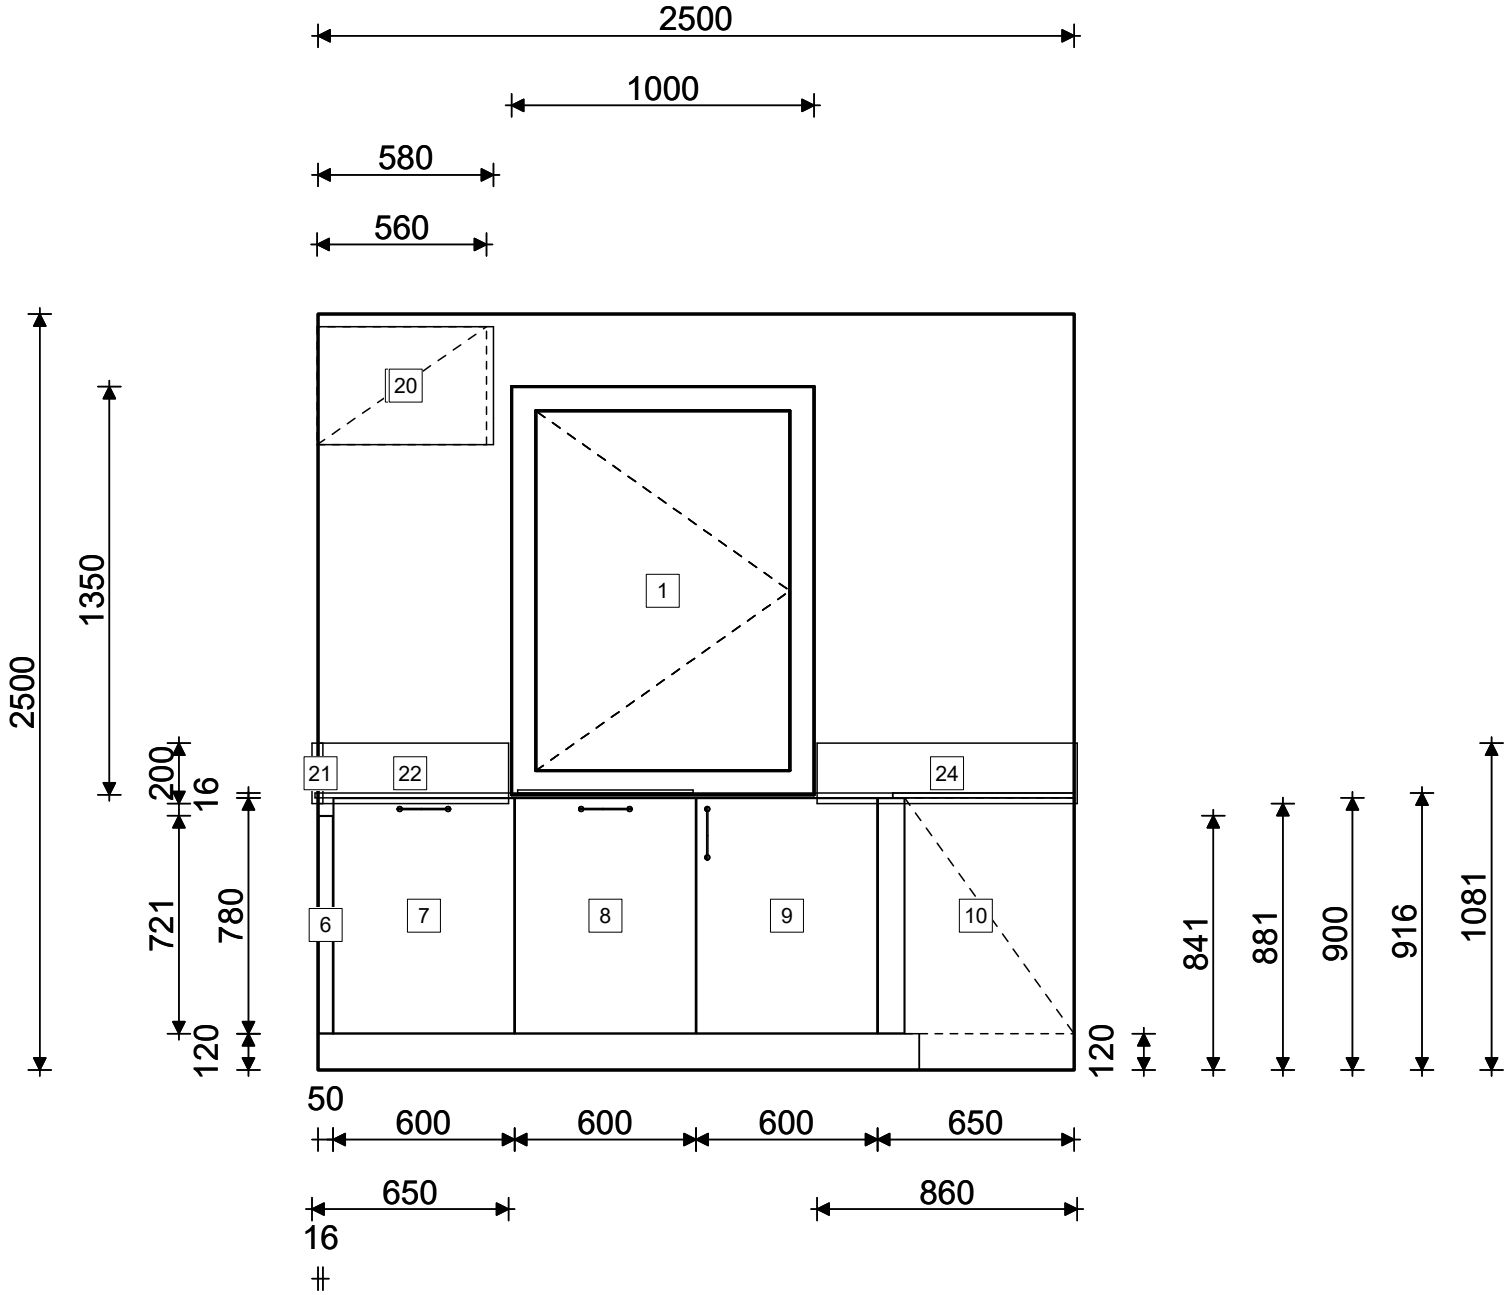

MAßE SIND AUSGEHEND VOM FERTIGEN FUSSBODEN, SOWIE FERTIGER WAND

küchen hellmuth eigene Schreinerei
Küchen Hellmuth GmbH
Nürnberger Str. 131
97076 Würzburg
Fachberater: Renate Hellmuth, Telefon: 0931-619640,
Telefax: 0931-6196413, E-Mail: info@kuechen-hellmuth.de

Frontansicht Wand 3
Kommission 5018361/3

Maßstab 1:25 | 11.12.2024

MK 13 2021